



спецификация на материалите		
под	стени	таван
Обект: Общи части		
	латекс	латекс
Обект: Мази		
	латекс	латекс
Обект: ГАРАЖИ		
	латекс	латекс

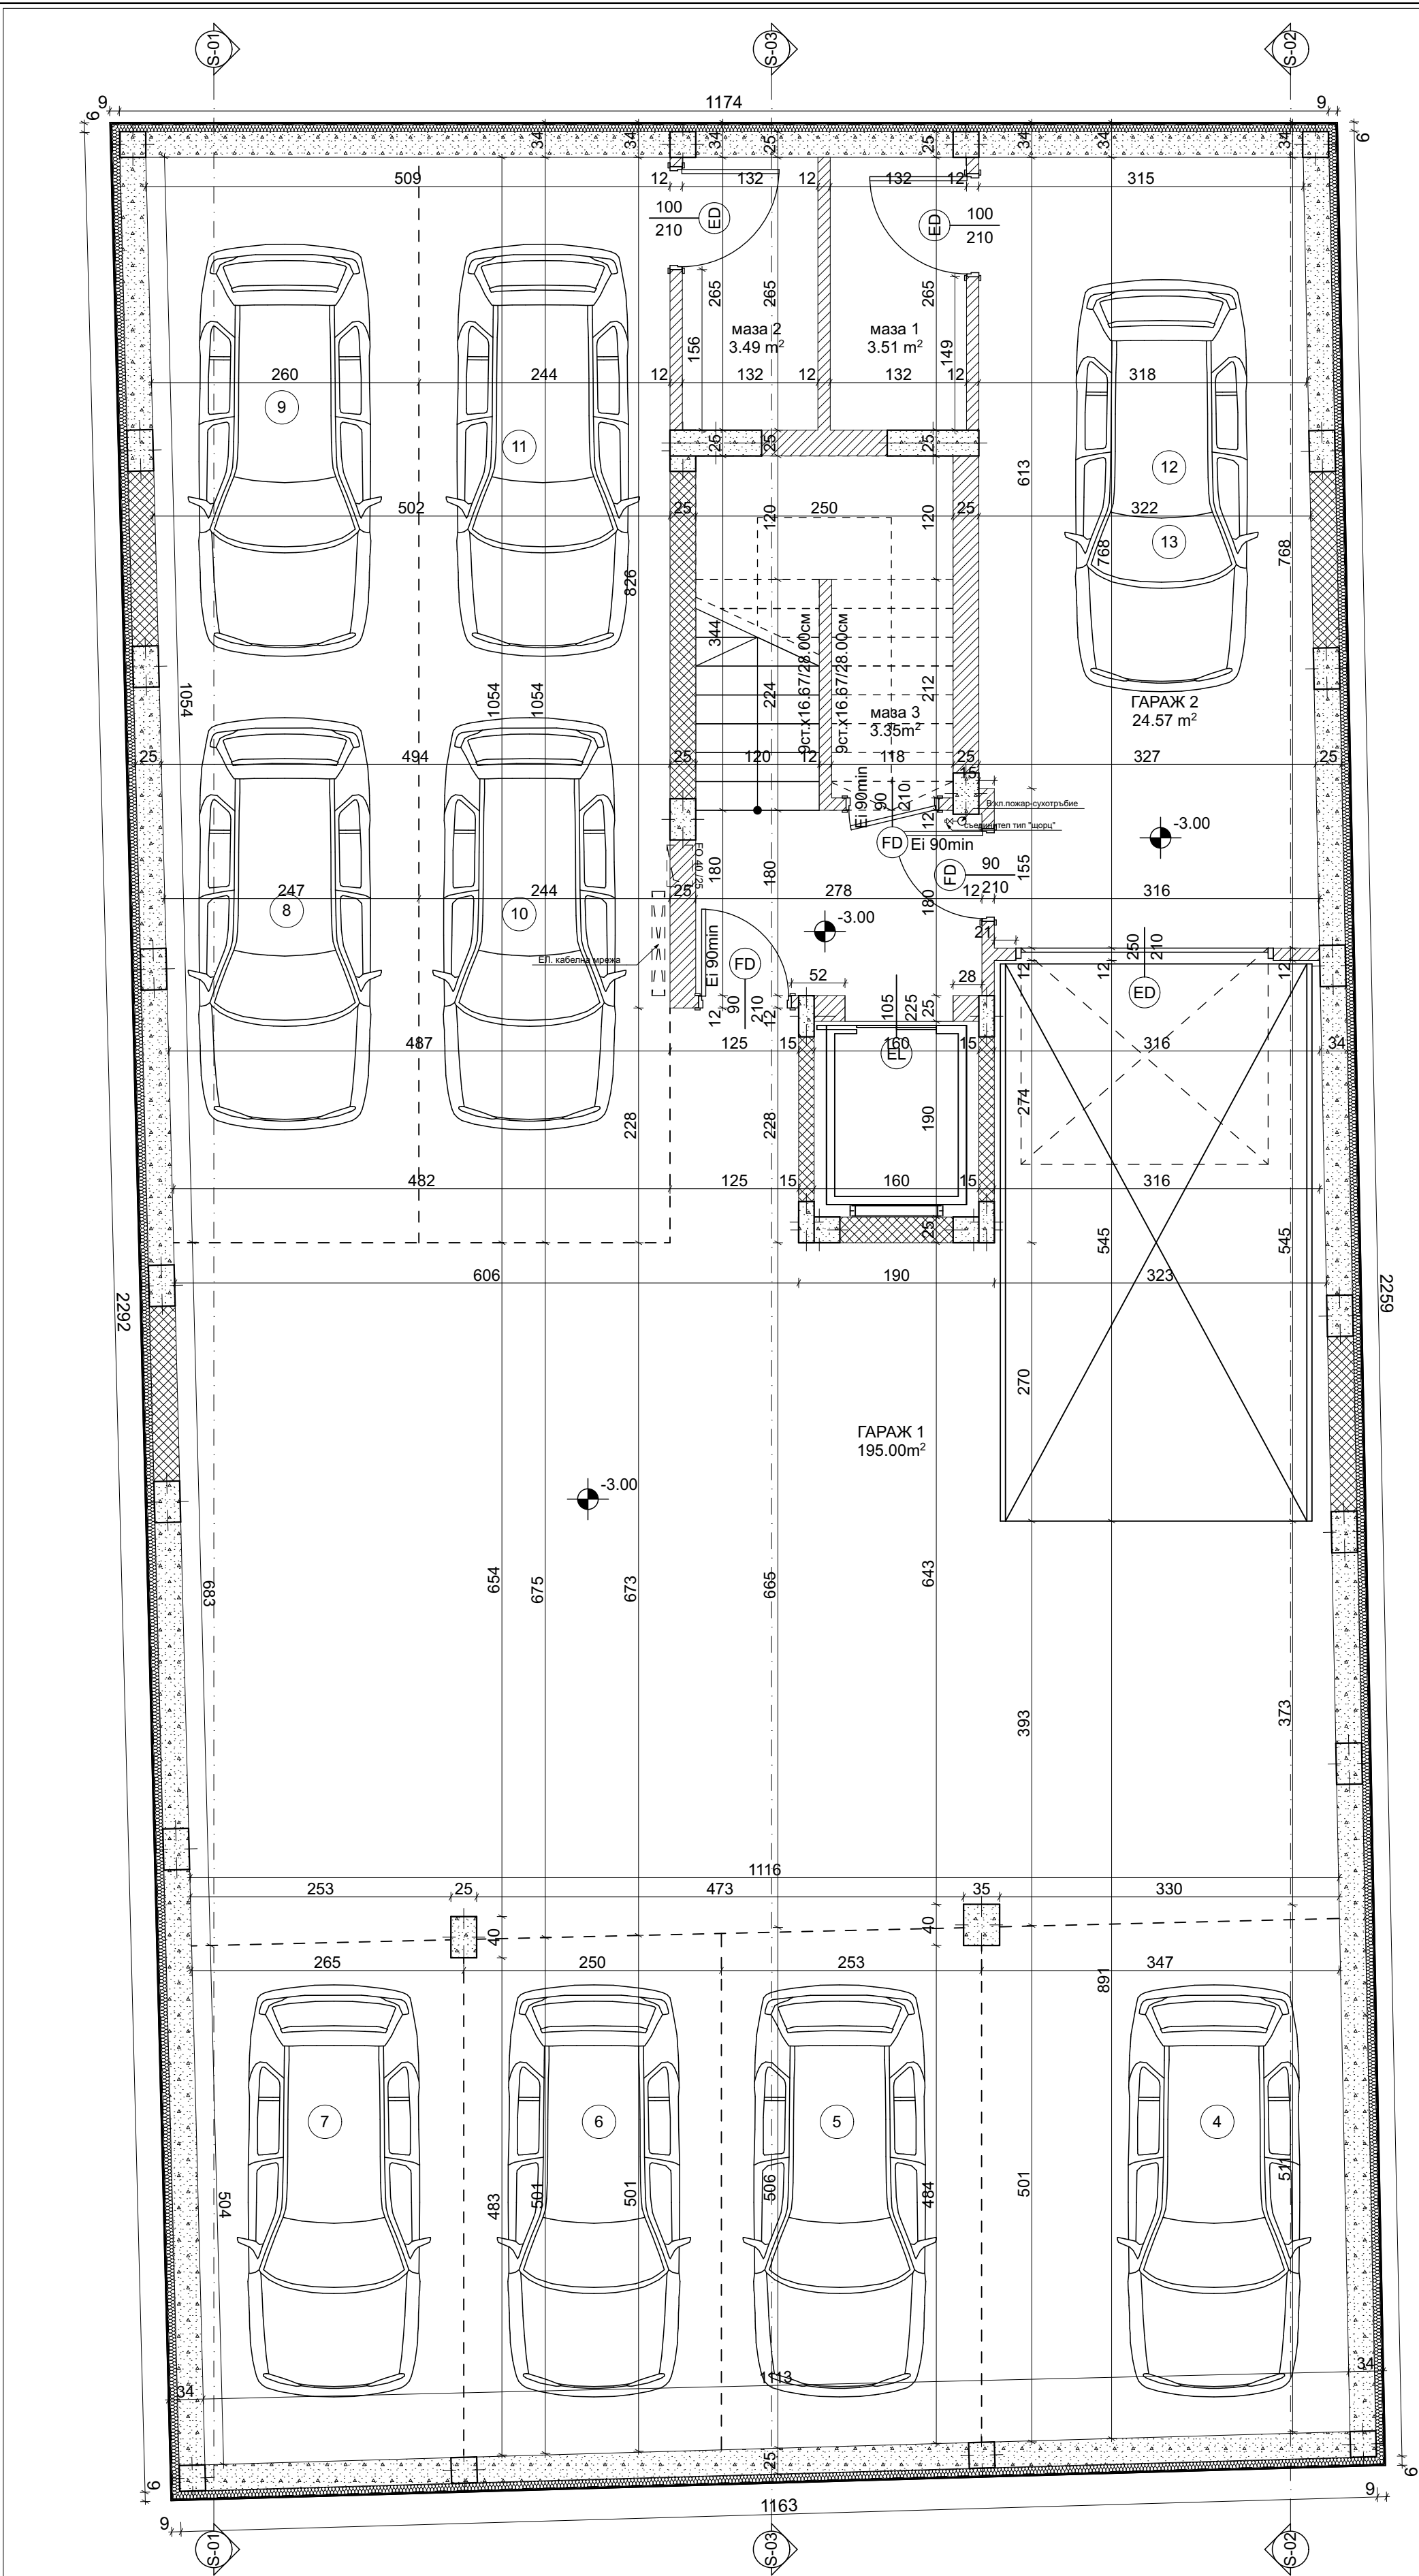

- КОМИН ЗА ОТОПЛЕНИЕ
- КОМИН ЗА ВЕНТИЛАЦИЯ
- ТУХЛЕН ЗИД
- СТ.БЕТ. ШАЙБА
- СТ.БЕТ. КОЛОНА
- КЛИМАТИК ВЪН. ТЯЛО
- КЛИМАТИК ВЪТР. ТЯЛО

- Забележки:
- Всички мерки са зидарски.
  - Височините на вратите и прозорците са от ниво готов под.
  - Вътрешните врати са по БДС.
  - Вратите означени с "FD" противопожарни самозатварящи се EI-60, клас "B"
  - Спецификацията на дограмата е дадена на отделен чертеж.
  - Височините на парпетите на терасите са от ниво готов под-105см.
  - Външните оградящи стени да се зидат с тухла 25см, а останалите вътрешни стени - с тухла 12см.
  - Инсталациите по части ОВК, ЕЛ и ВиК да се изпълняват по съответните чертежи.
  - Всички външни метални елементи да се защитят с антикорозионен грунд или да са прахово боядисани.
  - Всички настилки и облицовки да се съгласуват с главния проектант и инвеститора.
  - Всички цветове и материали, непосочени в проекта, да се съгласуват предварително с главния проектант.
  - Всички външни повърхности да се топлоизолират по проекта за ЕЕ.
  - Всички промени да се съгласуват с главния проектант.
  - Относителната кота +0.00 е равна на 42.80

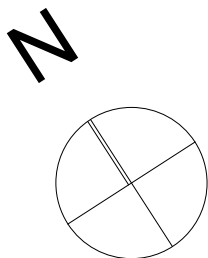

ВЪЗЛОЖИТЕЛ:

Име:	"ФРЕЙМ СЪЛЮШЪНС" ООД с упр. Христо Димитров
Адрес:	
Град:	

СЪГЛАСУВАЛИ ПО ЧАСТИ:

ЧАСТ СК: инж. Калин Колев
ЧАСТ В и К: инж. А. Вълчева
ЧАСТ ЕЛ.: инж. М. Митрофанов
ЧАСТ ОВ и ЕЕ: инж.Сн. Данаилова
ЧАСТ ГЕОД.: инж. Н. Ламбева
ЧАСТ ПБ: инж. Иво Янков
ЧАСТ Оз: арх. Митко Грозев
ЧАСТ ГЕОЛОГИЯ: инж. В. Васев

ОБЕКТ:

"ЖИЛИЩНА СГРАДА" в УПИ III-10,  
кв. 543 по плана на 14м.р.,  
ул. " Овчо поле" № 27, гр.Варна

РАЗПРЕДЕЛЕНИЕ  
ПОДЗЕМЕН ЕТАЖ

Проектанти: инж.арх.Ивайло Г. Кирилов  
арх. Радостина М. Михалева

ФАЗА: ТЕХНИЧЕСКИ ПРОЕКТ	ЧАСТ: АРХИТЕКТУРНА
МАЩАБ: 1:50	2018 год. ЧЕРТ № 2

3П на етажа - 265,85 m<sup>2</sup>