

КОМИН ЗА ОТОПЛЕНИЕ  
 КОМИН ЗА ВЕНТИЛАЦИЯ  
 ТУХЛЕН ЗИД  
 СТ.БЕТ. ШАЙБА  
 СТ.БЕТ. КОЛОНА

- Забележки:
1. Всички мерки са зидарски.
  2. Височините на вратите и прозорците са от ниво готов под.
  3. Вътрешните врати са по БДС.
  4. Вратите означени с "FD" противопожарни самозатварящи се EI-60, клас "B"
  5. Спецификацията на дограмата е дадена на отделен чертеж.
  6. Височините на паркетите на терасите са от ниво готов под-105см.
  7. Външните оградящи стени да се зидат с тухла 25см, а останалите вътрешни стени - с тухла 12см.
  8. Инсталациите по части ОВК, ЕП и ВиК да се изпълняват по съответните чертежи.
  9. Всички външни метални елементи да се защитят с антикорозионен грунд или да са прахово боядисани.
  10. Всички настилки и облицовки да се съгласуват с главния проектант и инвеститора.
  11. Всички цветове и материали, непосочени в проекта, да се съгласуват предварително с главния проектант.
  12. Всички външни повърхности да се топлоизолират по проекта за ЕЕ.
  13. Всички промени да се съгласуват с главния проектант.
  14. Относителната kota +0.00 е равна на 39.30

ВЪЗЛОЖИТЕЛИ:

АТАНАС ТОДОРОВ ХРИСТОВ  
 ХРИСТО ЛАЗАРОВ ИВАНОВ  
 "ФРЕЙМ СЪЛЮШЪНС" ООД

СЪГЛАСУВАЛИ ПО ЧАСТИ:


- ЧАСТ СК: инж. Ил. Халачева
- ЧАСТ В и К: инж. А. Вълчева
- ЧАСТ ЕЛ.: инж. М. Митрофанов
- ЧАСТ ОВ и ЕЕ: инж. Сн. Данаилова
- ЧАСТ ГЕОД.: инж. Н. Ламбева
- ЧАСТ ПБ: инж. Иво Янков
- ЧАСТ Оз: арх. Митко Грозев
- ЧАСТ ГЕОЛОГИЯ: инж. В. Васев

ОБЕКТ:  
 "ЖИЛИЩНА СГРАДА" в УПИ III-715, 717  
 "жил. стр.", кв. 296а по плана на 9м.р.,  
 ул. "Стара Планина" № 53а, гр. Варна

РАЗПРЕДЕЛЕНИЕ  
 ПЪРВИ ЕТАЖ

Проектанти: инж. арх. Ивайло Г. Кирилов  
 арх. Радостина М. Михалева

ФАЗА: ТЕХНИЧЕСКИ ПРОЕКТ    ЧАСТ: АРХИТЕКТУРНА  
 МАЩАБ: 1:50    2019 год.    ЧЕРТ № 3

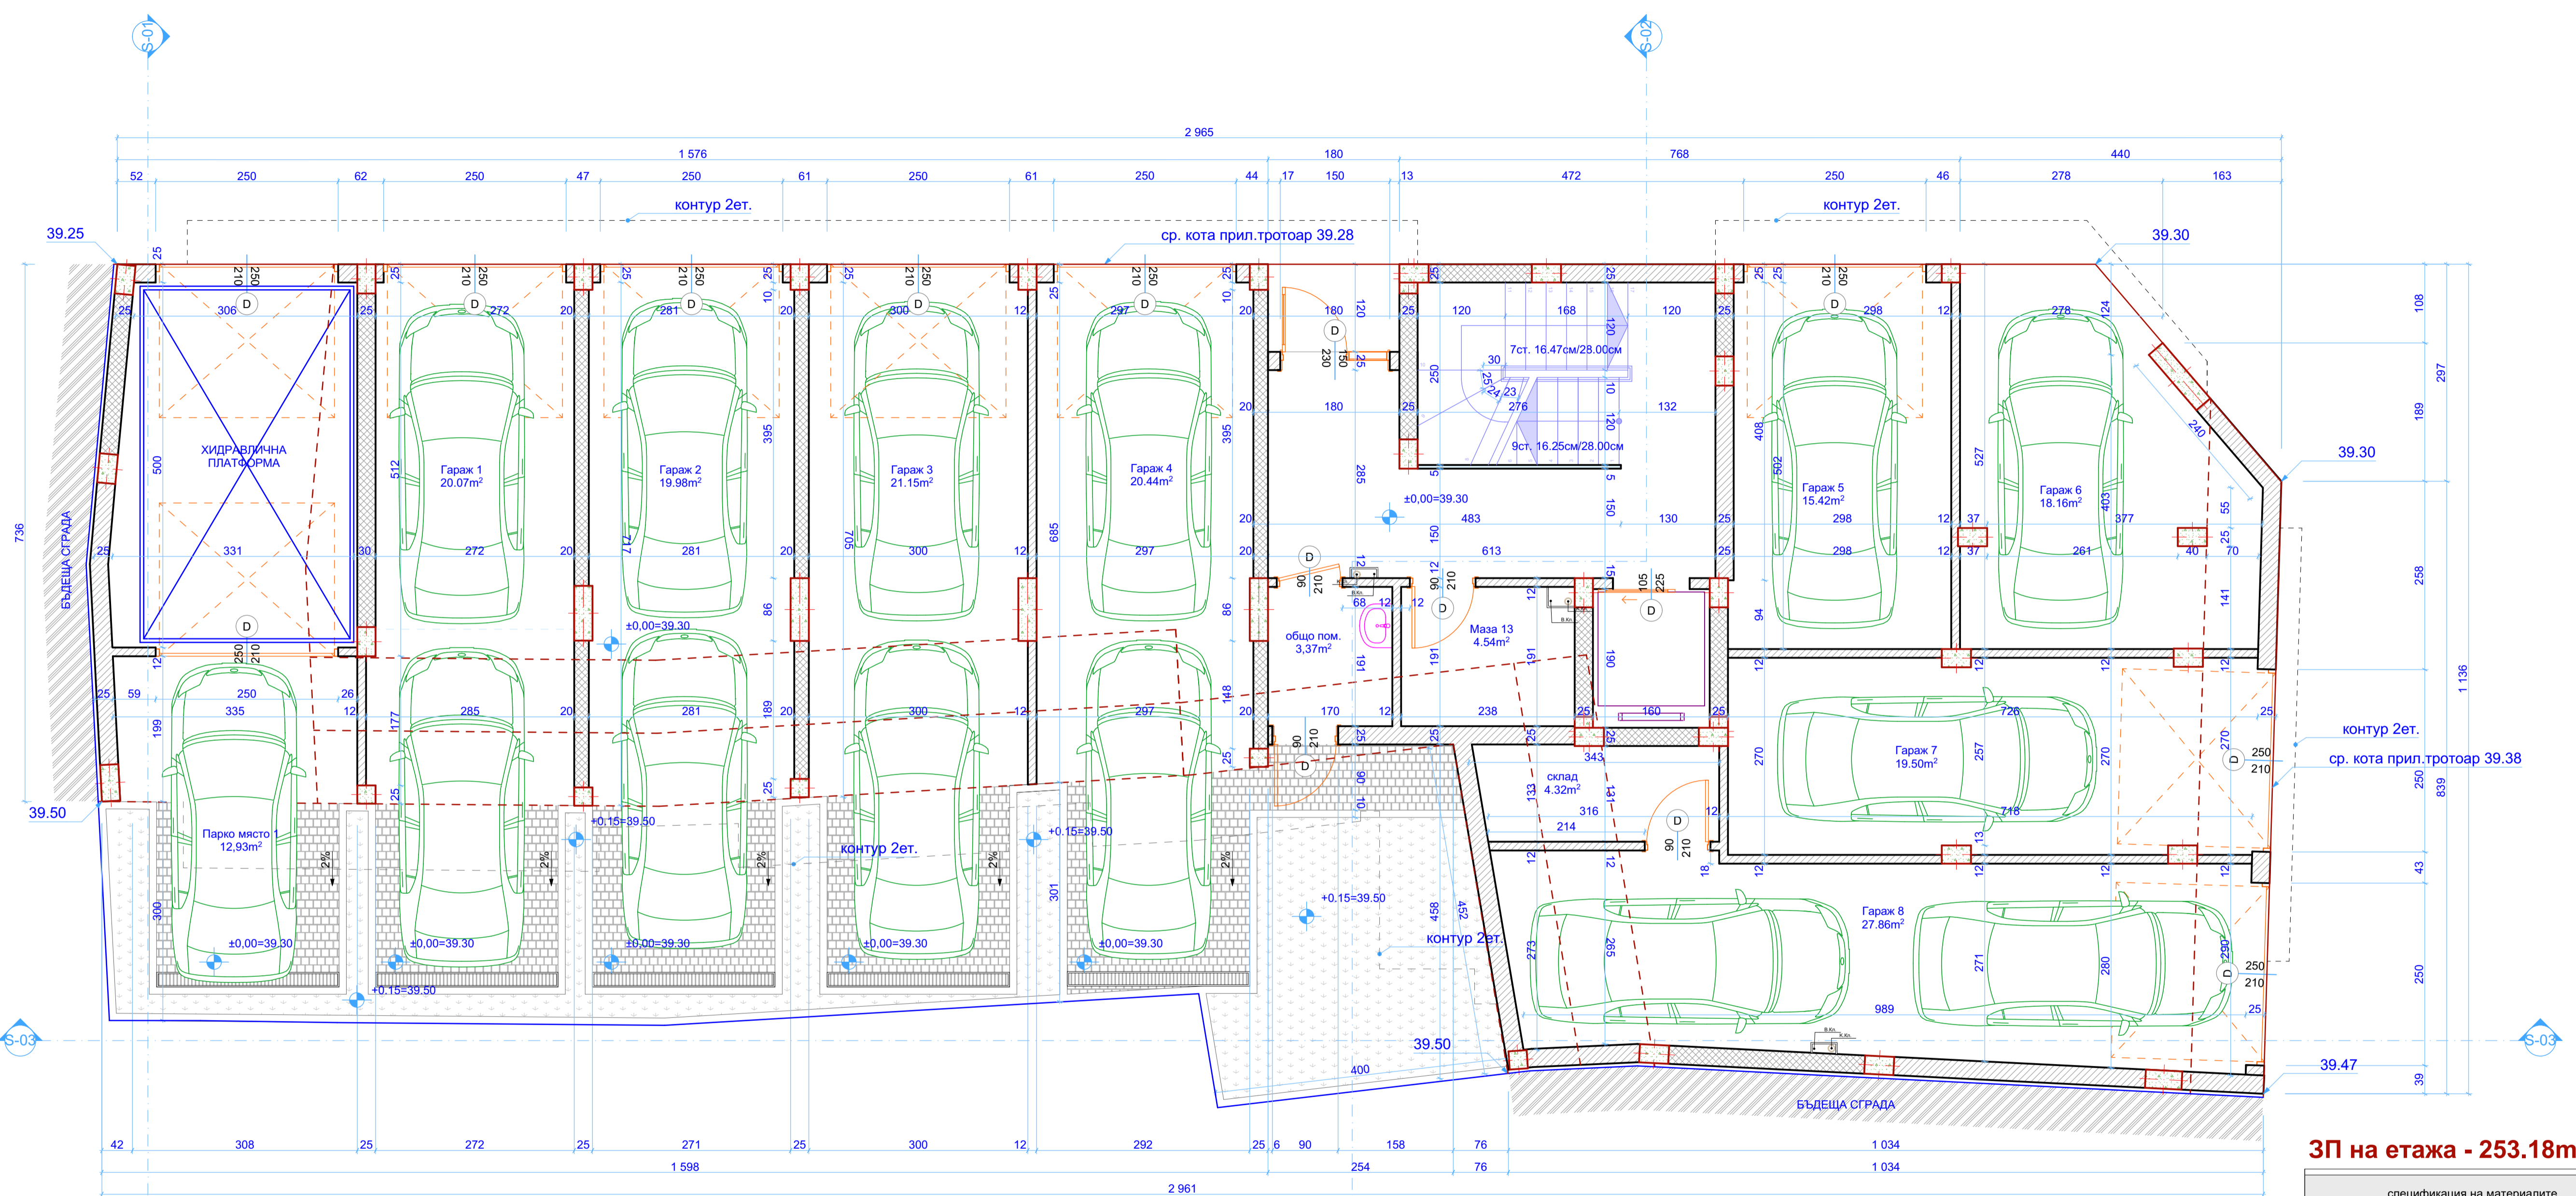

**ЗП на етажа - 253.18m²**

спецификация на материалите		
под	стени	таван
Обект: Маза 13	гранитогрес	латекс
Обект: Гаражи	латекс	латекс
Обект: Машинно пом.	латекс	латекс
Обект: Общи части	гранитогрес	латекс