

Забележки:

1. Всички мерки са зидарски.
2. Височините на вратите и прозорците са от ниво готов под.
3. Вътрешните врати са по БДС.
4. Вратите означени с "FD" противопожарни самозатварящи се EI-60 и "FD 1" противопожарни самозатварящи се EI-90.
5. Спецификацията на дограмата е дадена на отделен чертеж.
6. Височините на паркетите на терасите са от ниво готов под -105см.
7. Външните оградящи стени да се зидат с тухла 25см, а останалите вътрешни стени - с тухла 12см.
8. Инсталациите по части ОВК, ЕЛ и ВиК да се изпълняват по съответните чертежи.
9. Всички външни метални елементи да се защитят с антикорозионен грунд или да са прахово боядисани.
10. Всички настилки и облицовки да се съгласуват с главния проектант и инвеститора.
11. Всички цветове и материали, непосочени в проекта, да се съгласуват предварително с главния проектант.
12. Всички външни повърхности да се топлоизолират по проекта за ЕЕ.
13. Всички промени да се съгласуват с главния проектант.
14. Относителната кота +0.00 е равна на 39.25



ВЪЗЛОЖИТЕЛИ:

ИЛИАНА БОЖКОВА
ИЛИЯ ИЛИЕВ
НАТАЛИЯ КИСКИНОВА
ЮЛИЯ ИВАНОВА
ГЕОРГИ ИВАНОВ
"ФРЕЙМ СЪЛЮШЪНС" ООД

СЪГЛАСУВАЛИ ПО ЧАСТИ:

ЧАСТ СК: инж. Д. Драганчева
ЧАСТ В и К: инж. Ал. Тричков
ЧАСТ ЕЛ.: инж. М. Митрофанов
ЧАСТ ОВ и ЕЕ: инж. Сн. Данаилова
ЧАСТ ГЕОД.: инж. Н. Ламбева
ЧАСТ ПБ: инж. Ил. Съйкова
ЧАСТ Оз: арх. Митко Грозев
ЧАСТ ГЕОЛОГИЯ: инж. В. Васев


ОБЕКТ:

"ЖИЛИЩНА СГРАДА" в УПИ V-23
"жил. стр.", кв. 295г по плана на 9м.р.,
ул. "Стара Планина" № 56, гр. Варна

**РАЗПРЕДЕЛЕНИЕ
ПЪРВИ ЕТАЖ**

Проектанти: инж. арх. Ивайло Г. Кирилов
арх. Нина Манолова

ФАЗА: ТЕХНИЧЕСКИ ПРОЕКТ ЧАСТ: АРХИТЕКТУРНА
МАЩАБ: 1:50 2020 год. ЧЕРТ № 2

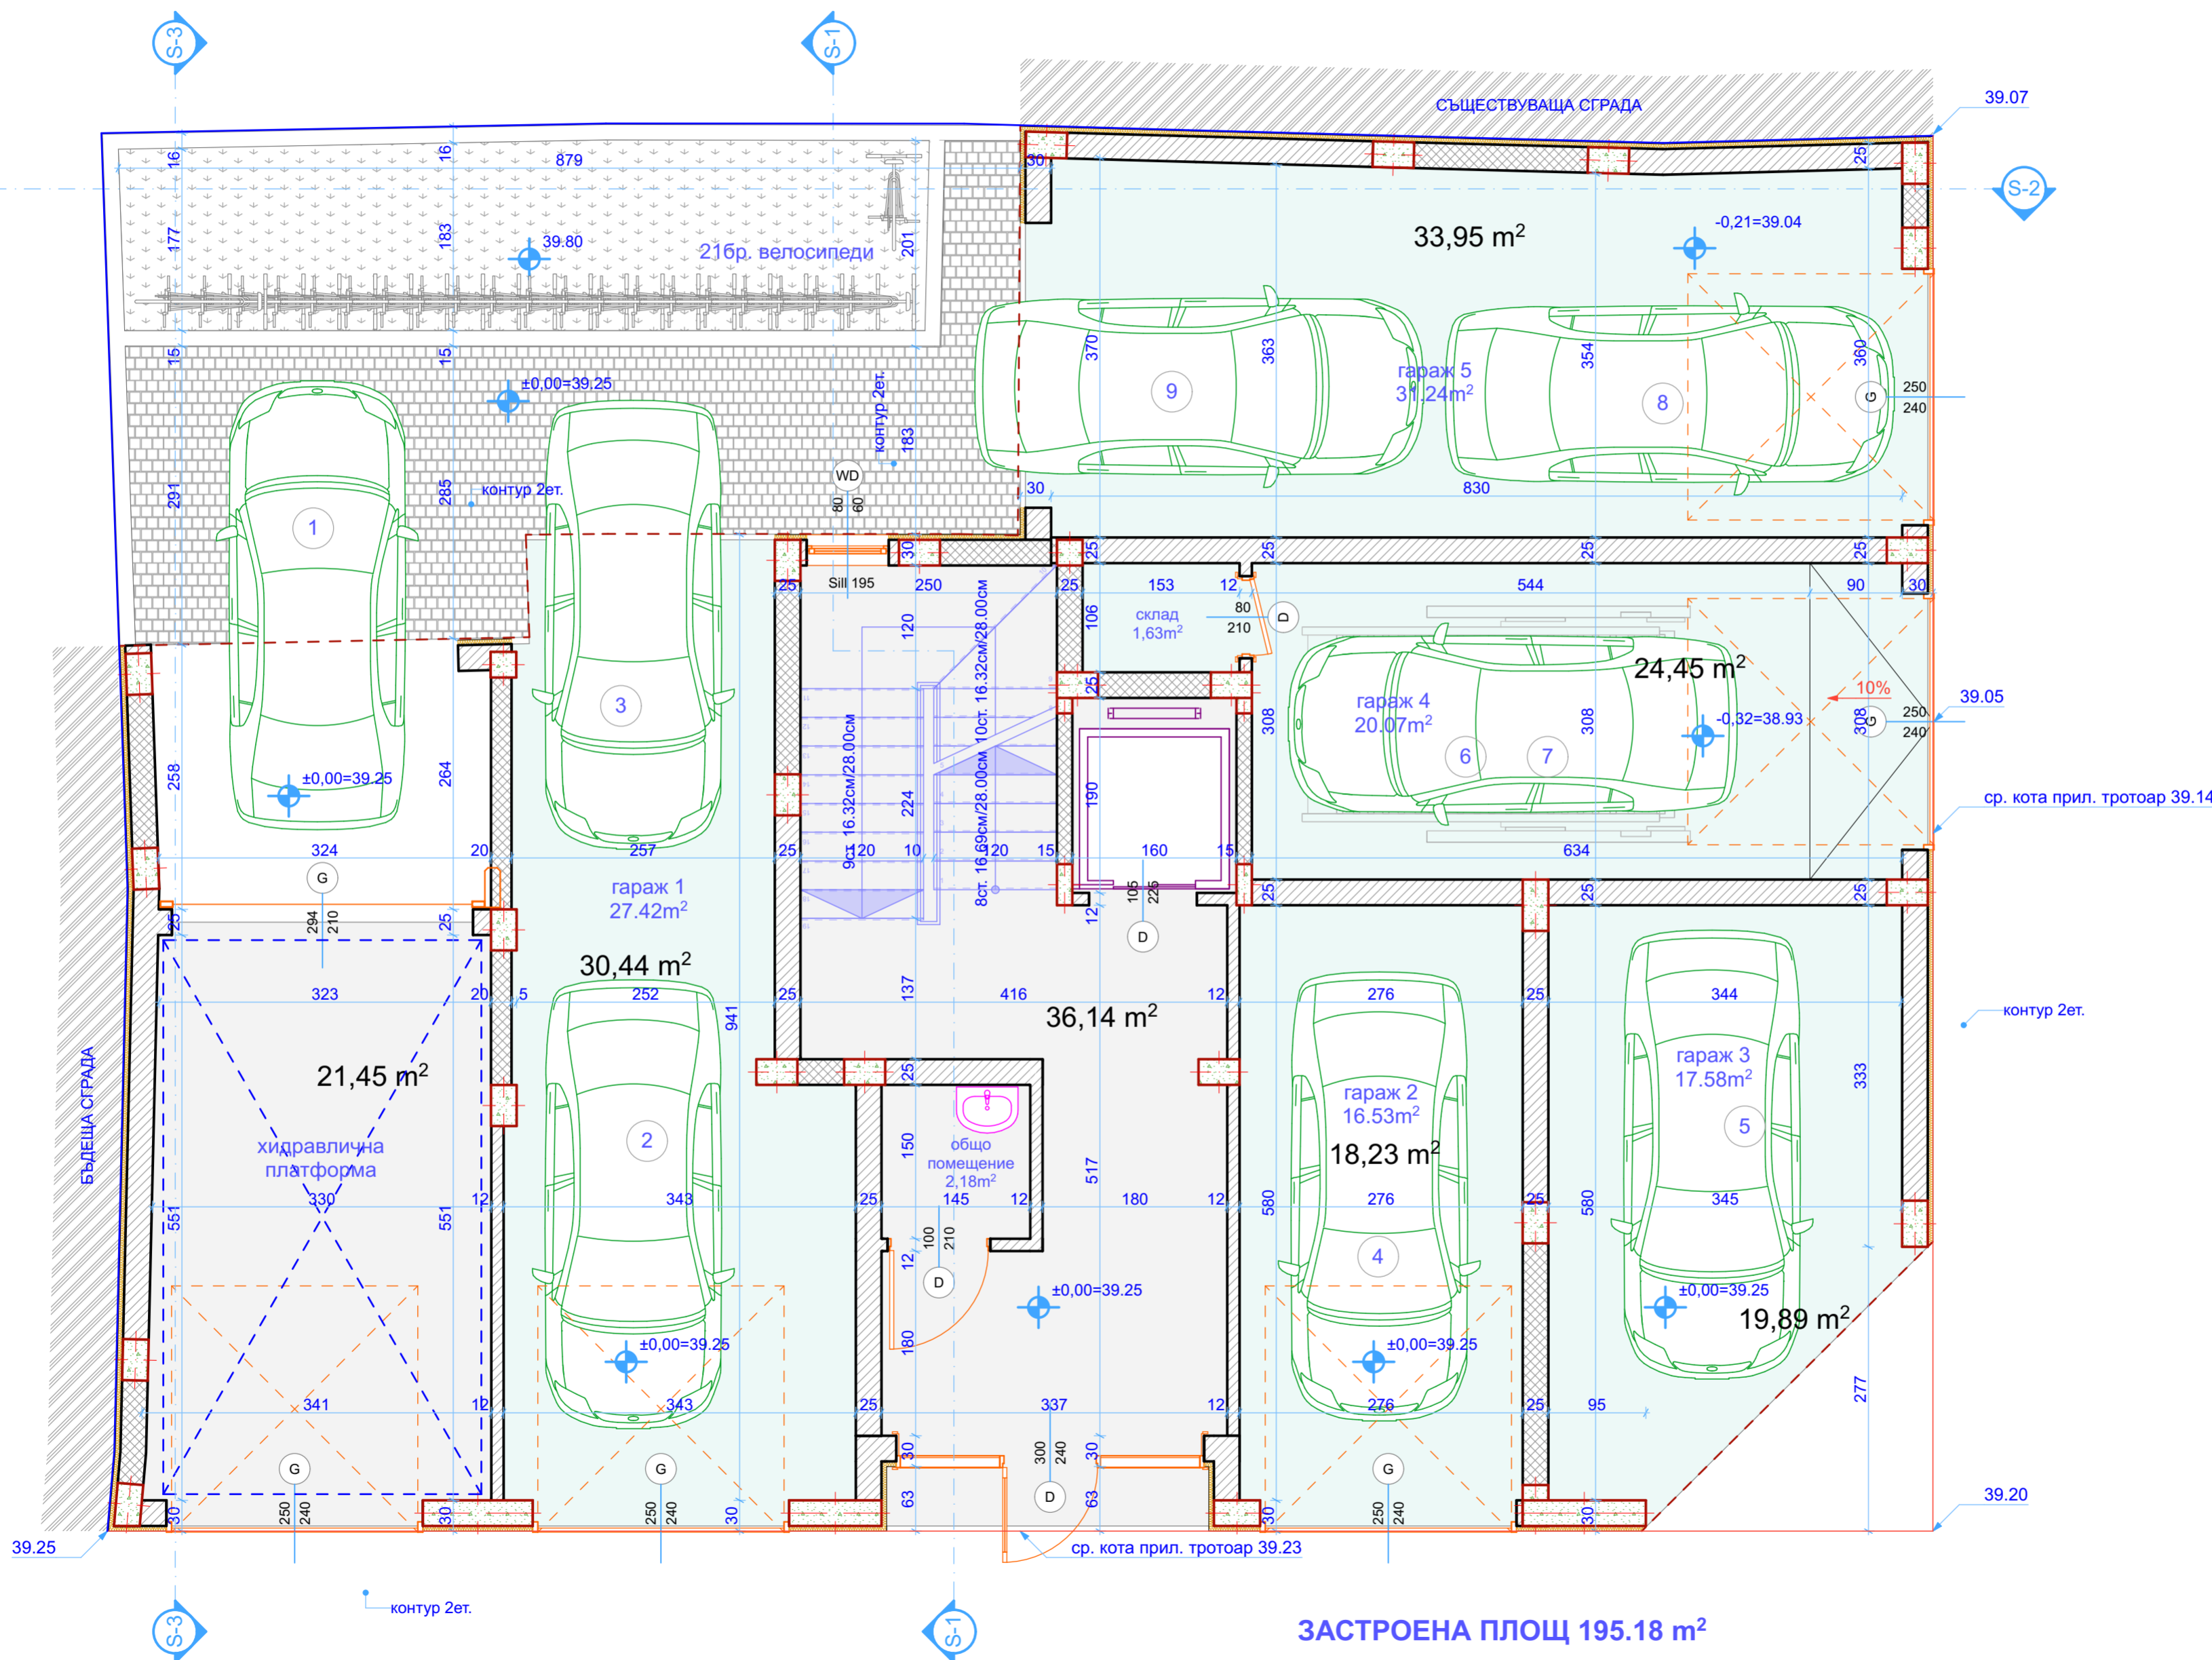

ЗАСТРОЕНА ПЛОЩ 195.18 m²